


Straße

EG (alle Maße nur Anhalt)

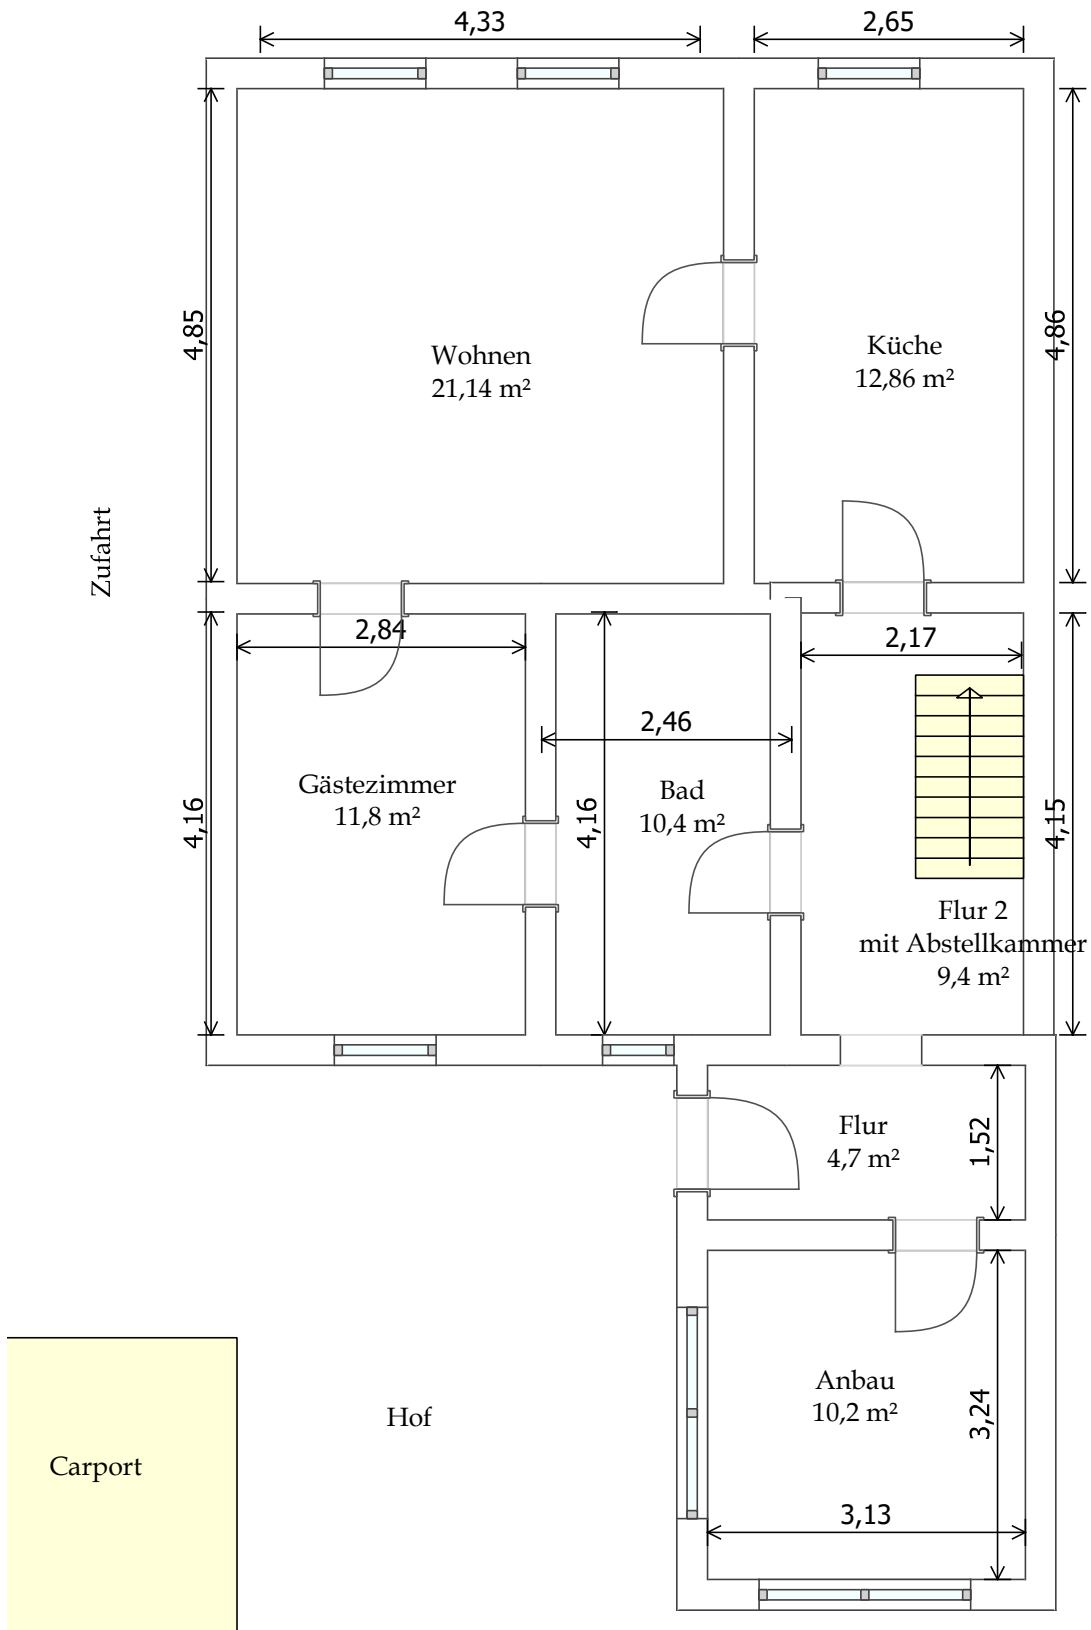

2 m; 1 : 74,53